


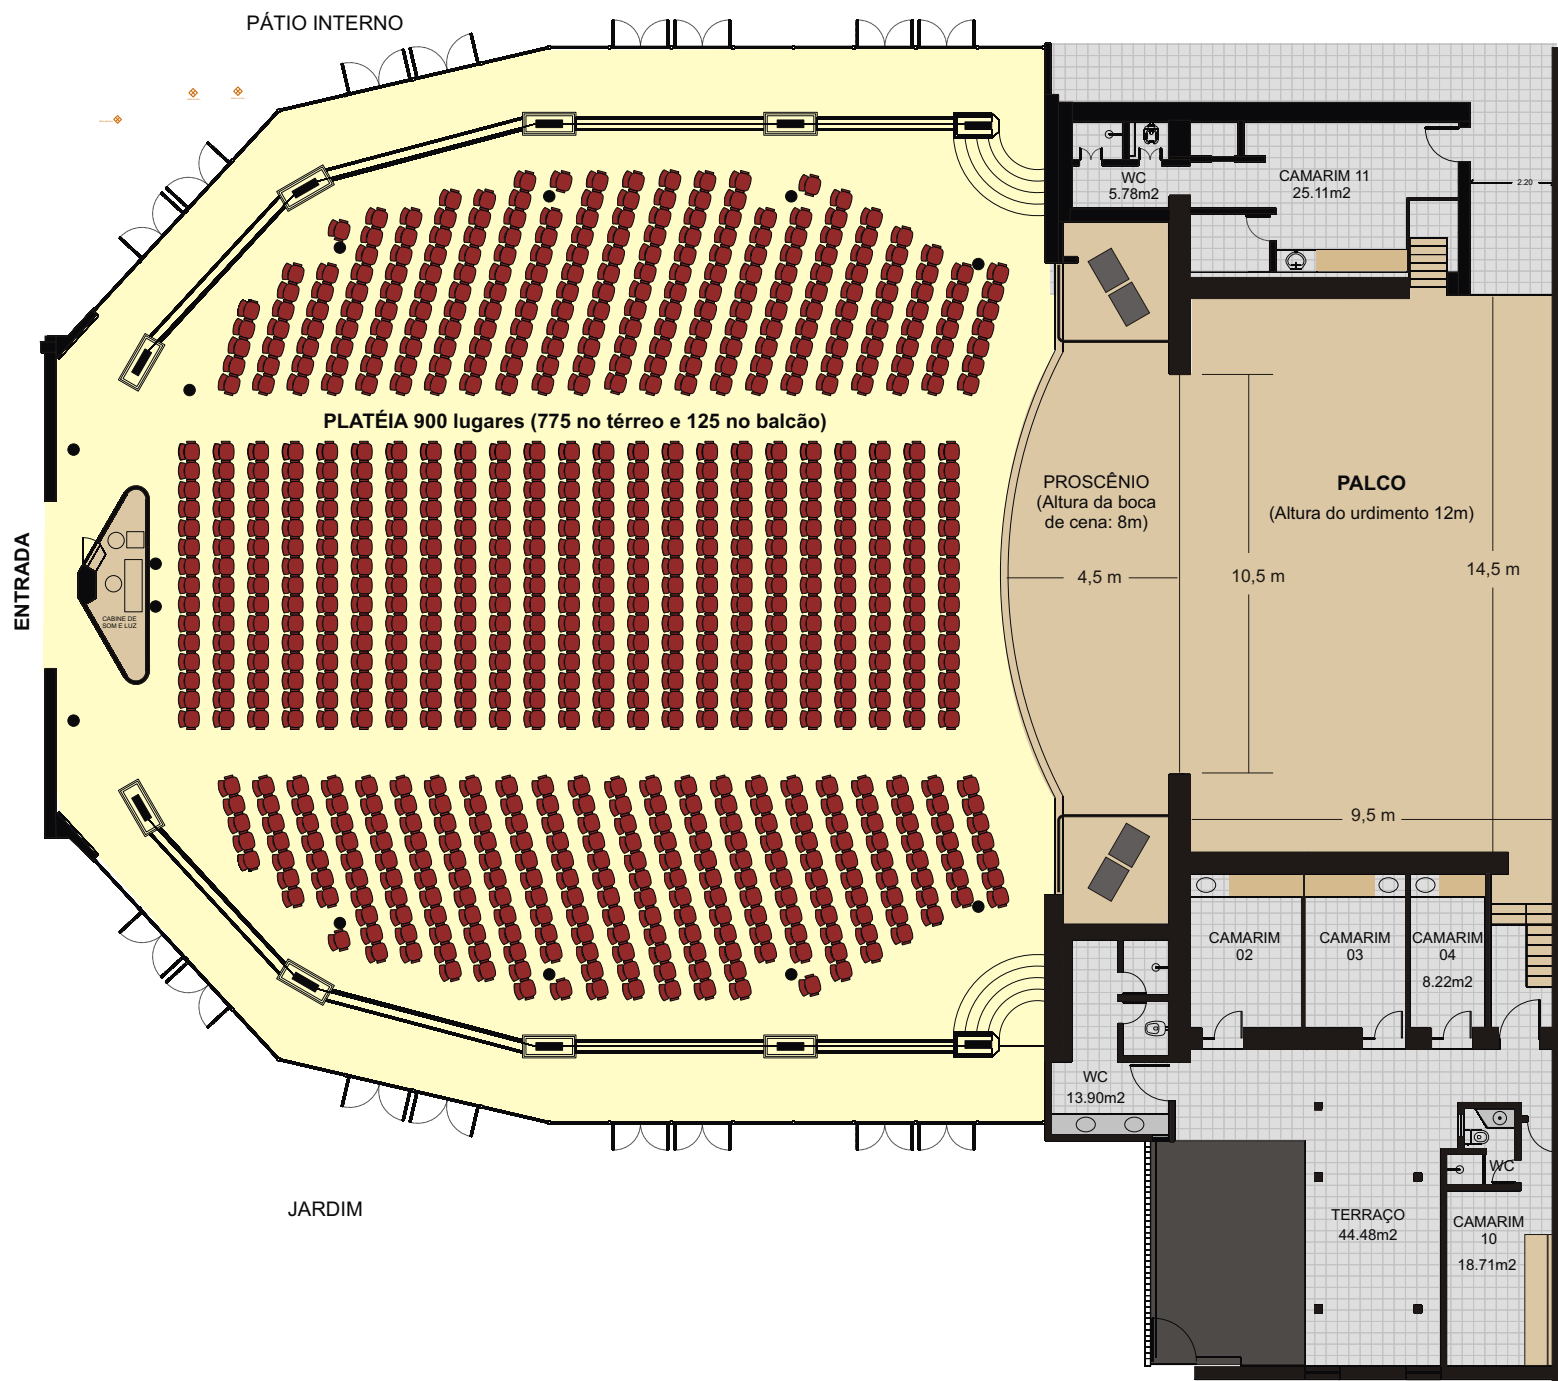

TEATRO DO  
**PARQUE**

O Espaço de Todos Nós

PAVIMENTO TÉRREO E 1/150

#### RIDER TÉCNICO

(sujeito a alterações)

#### CENOTÉCNICA

10 Varas

01 Rotunda preta

08 Pernas pretas

01 Cortina mestra

#### ILUMINAÇÃO

02 Varas frontais (25 pontos)

05 Varas internas (21 pontos)

06 Torres (04 pontos)

01 Mesa digital ETC 48/96 canais

12 Módulos de potência digitais

40 Projetores PC 220V

18 Prejetores Elipsoidais 220V

08 Refletores Set-lights 220V

42 Refletores Par 110V

(08 Foco 1 | 06 Foco 2 | 28 Foco 5)

#### SONORIZAÇÃO

01 Mesa 24 canais

02 Equalizadores

01 Compressor

01 Crossover

01 Efeitos

02 CD Player

02 DVD Player

06 Amplificadores

06 Caixas de graves

06 Caixas 3 vias

03 Microfones

04 Pedestais



**Prefeitura do Recife**

*A grande obra é cuidar das pessoas*

TEATRO DO PARQUE

Rua do Hospício, 81 Boa vista | Recife PE

CEP 50050-50 | teatrodo Parque@bol.com.br

Fone 81 3232 1553